



Pôdorys, M 1 : 50

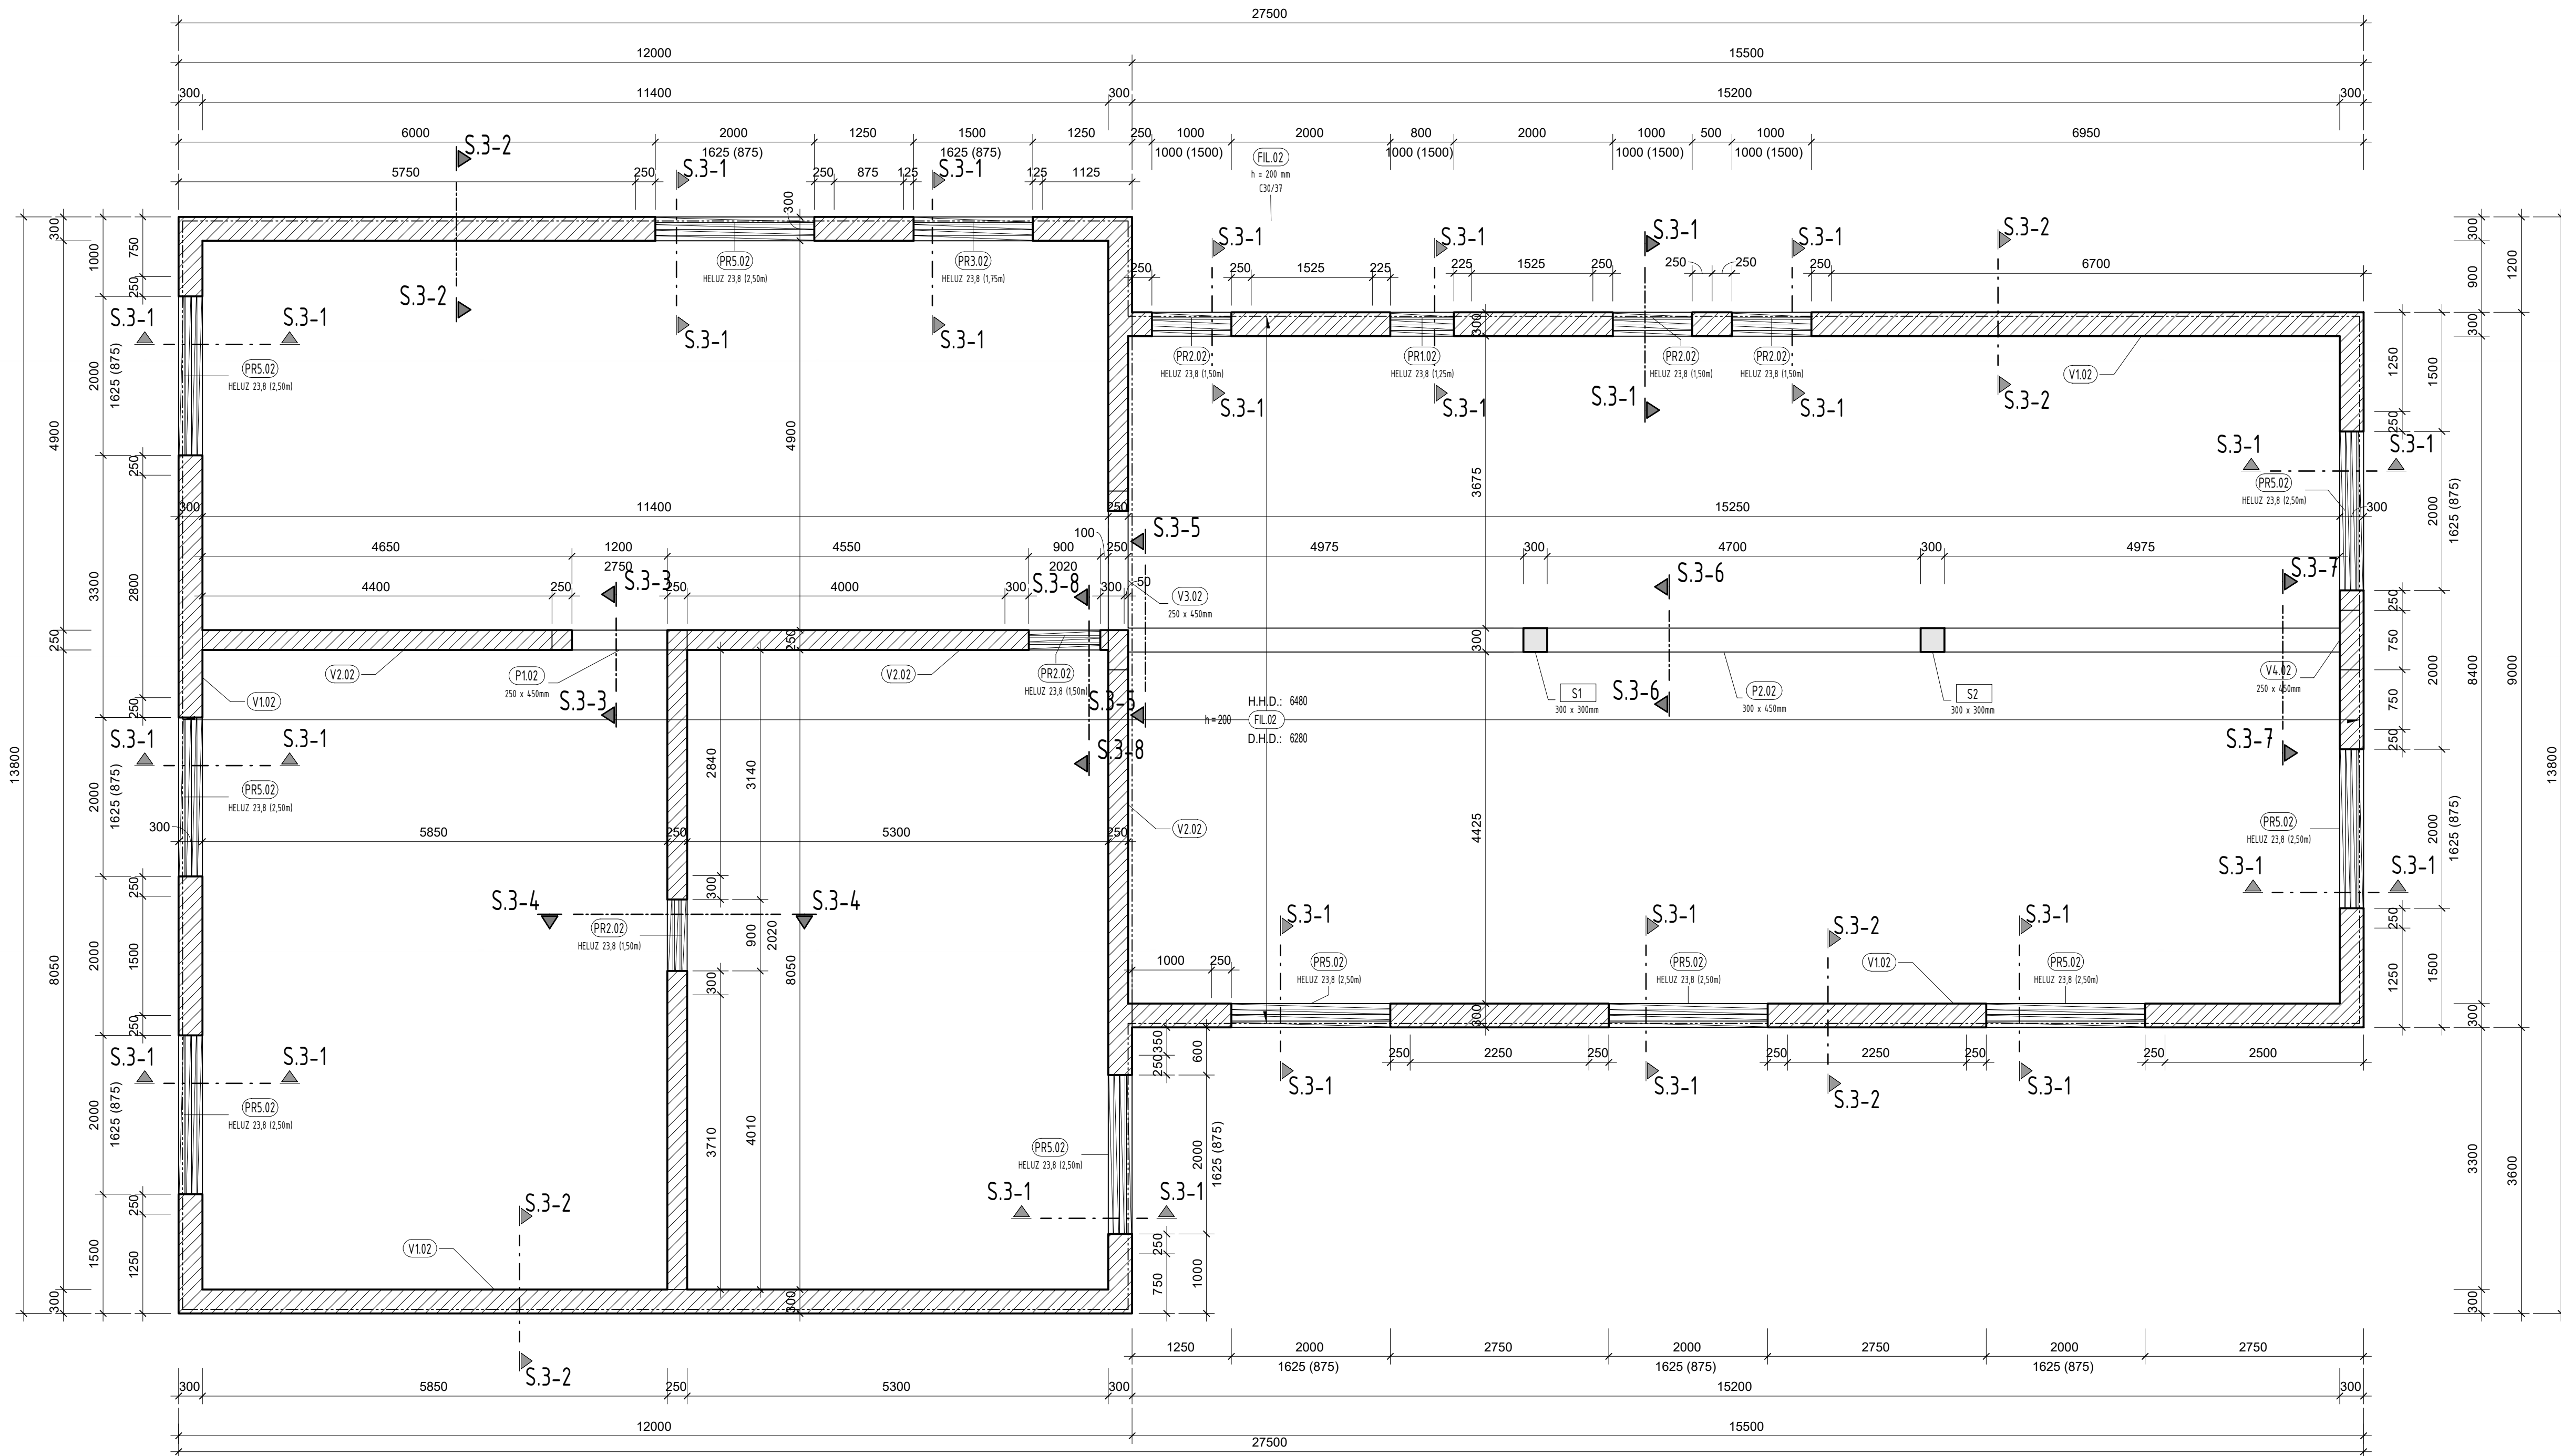

VÝKAZ PREFABRIKÁTOV 2. NP				
Ozn.	Prvok	Typ	Rozmer (mm)	Počet (ks)
PR1.02	Nosný preklad	HELUZ 23,8 (1,25m)	70x238x1250	4
PR2.02	Nosný preklad	HELUZ 23,8 (1,50m)	70x238x1500	17
PR3.02	Nosný preklad	HELUZ 23,8 (1,75m)	70x238x1750	4
PR5.02	Nosný preklad	HELUZ 23,8 (2,50m)	70x238x2500	40

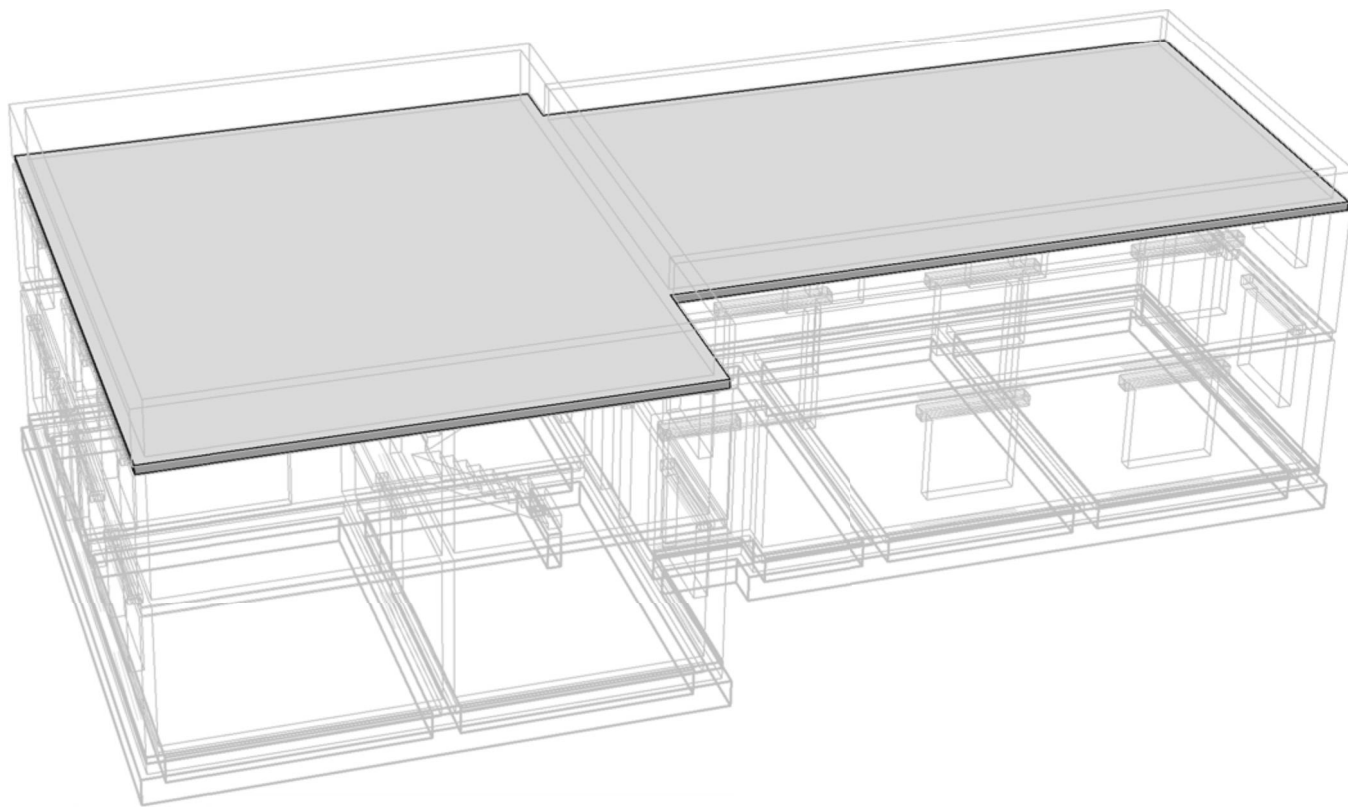

Strop 2.NP - 3D POHL'AD

	ŽELEZOBETÓN V REZE		ŽELEZOBETÓN V PÓDORYSE
	MURIVO V REZE		MURIVO V PÓDORYSE
	DEBNÍCE TVÁRNICE V REZE		DEBNÍCE TVÁRNICE V PÓDORYSE

POUŽITÉ MATERIÁLY				NAVHRNUTÉ PODLA ECE, E
Prvek / Prvky	Materiál a norma	Pevnostná trieda	Charakteristika	Prvek / Prvky
Základy:	BETÓN STN EN 206 -1+A1:2017	25/30	- XF1, XC2(SK) - Cl 0,4 - D _{max} 16 - S3	
Stropná doska, schodisko:	BETÓN STN EN 206 -1+A1:2017	30/37	- XC1(SK) - Cl 0,4 - D _{max} 16 - S3	
Stĺpy:	BETÓN STN EN 206 -1+A1:2017	30/37	- XC1(SK) - Cl 0,4 - D _{max} 16 - S3	
Murivo obvodové:	STN EN 771 -1+A1	P15	- HELUZ P15 hr. 30 cm brúsená na lepidlo HELUZ	
Murivo vnútorné:	STN EN 771 -1+A1	P15	- HELUZ P15 hr. 25 cm brúsená na lepidlo HELUZ	
Výstužné prvky:	BETONÁRSKA VÝSTUŽ EN 10080	B500B		

• OTVORY S VEĽKOSŤOU DO 220 mm NE SÚ ZAKLÉSENÉ VO VÝKRESE TVARU (POZIŤ PROJEKTOVÝ DOKUMENTÁCIA ARCHITEKTÚRA, T2.2). ROZMERY A POLOHU PRERÝZOV JE NUTNE KOORDINOVAT S PRÁR. KONŠTRUKČNÝMI DOKUMENTAMI A PRERÝZOVÝMI PROFILMI.

• ABY SA MINIMALIZOVALI ZMRŠTOVANIE BETÓNU, MUSIA BYŤ DODRŽANÉ NASLEDUJÚCE OPATRENIA:

• DODRŽANIE MAX. POMERU MIE (VODACÉMENT): MIN. 0,08% CEMENTU; POULŽITIE ZAKOVACOVÁDIA(PRIÁPNE).

• V BETÓNOVÝCH KONŠTRUKCIE JE POTREBNÉ KAMENÁ ZACÁŤ OSEKÁVAŤ BETON POD DOSTATOČNÉ DĽHÚ DOKONČENIA OSEKÁVANÍ.


• PĽEVNOSTA TRIEDA BETÓNU A STUPNE PLYVNOSTI PROSTREDIA SÚ SPECIFIKOVANÉ V PRÍSLUŠNÝCH PLATNÝCH VÝKRESOCH.

• AK SA VÝPOČOK ZMENÍ, DODÁVATEĽ STAVBY MUSÍ POSKYTNÚŤ DOKAZ O ROVNOCENNOSTI A VYTVORIŤ PROJEKT NA SCHVÁLENIE ZMENY NA VLASTNÉ NÁKLADY.


• PRI REALIZÁCII JE POTREBNÉ RIADIŤ SA POKYMI UVEDENÝMI V TECHNICKEJ SPRÁVE.

• ZHOTOVITEĽ JE POVINNÝ KONTROLOVAŤ SKUTOČNÉ ROZMERY NA STAVBE A V PRÍPADE ZISTENÝCH NEZROVNANOSTÍ JE POVINNÝ BEZODKLADNE INFORMOVAŤ ZODPOVEDNÉHO PROJEKTANTA.


Rez, M 1 : 25

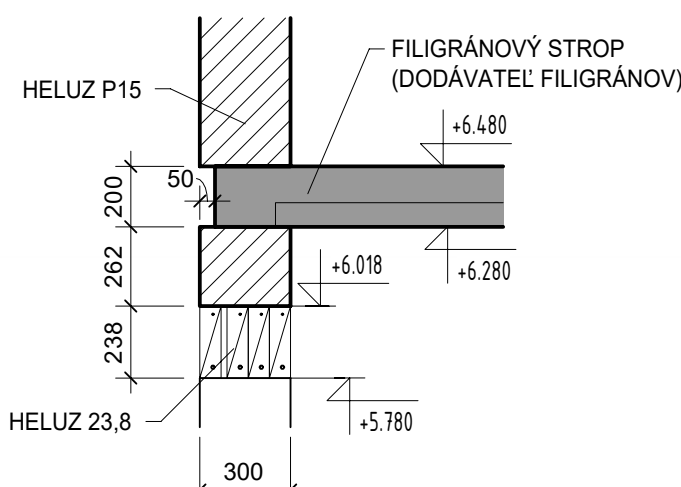


Rez. M 1 : 25

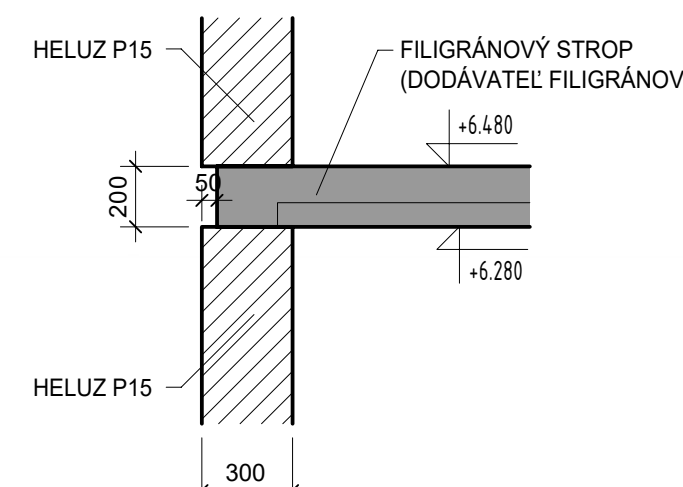


Rez, M 1 : 25

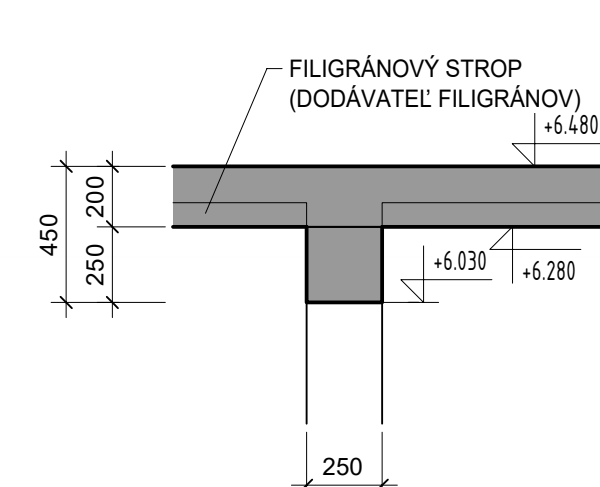


Rez, M 1 : 25

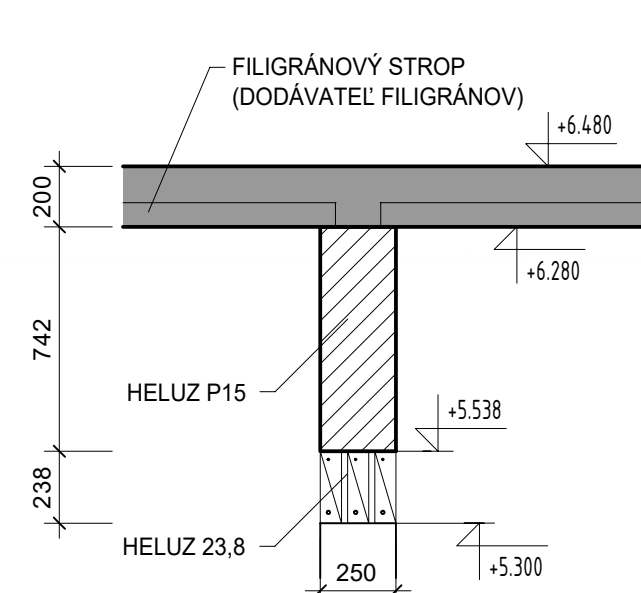


Des. M. 1. 2E

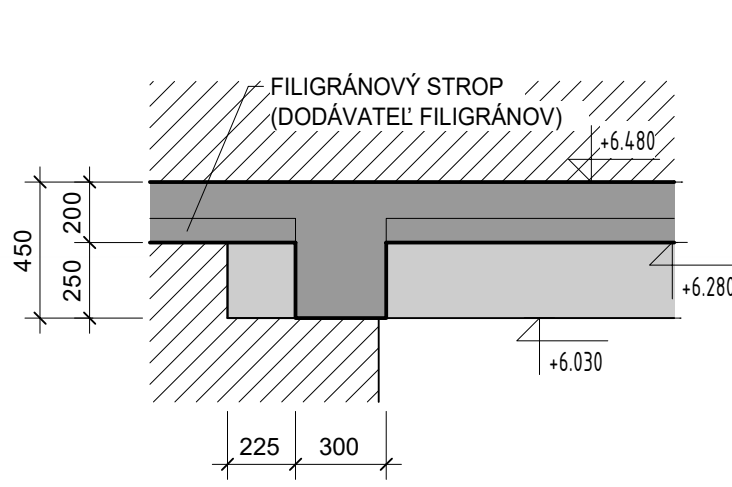


Rez. M 1 : 25

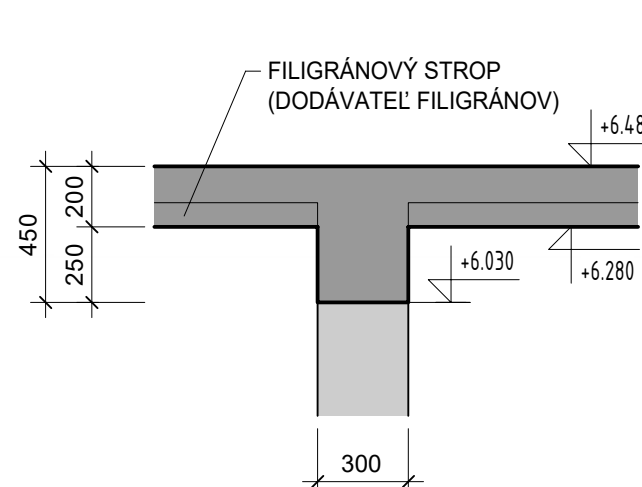

Rez, M 1 : 25

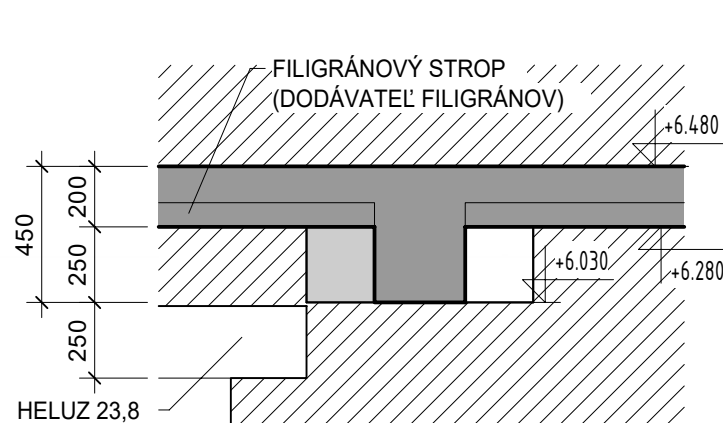

Des. M. 1. 2E

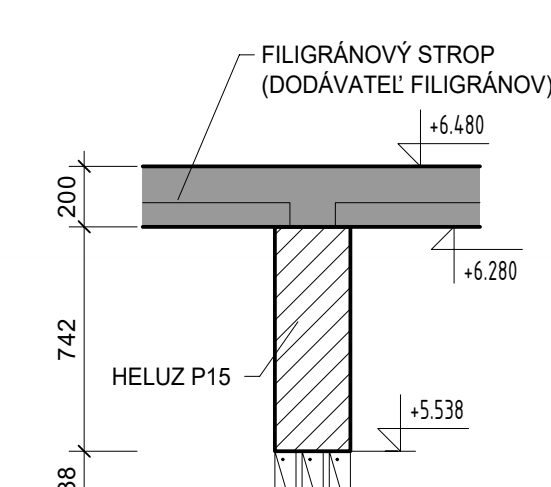

 • office_ihproject@gmail.com •		INDEX ZMENY		POPIS ZMENY	DÁTUM	VYKONAL	PO
		PROJEKT ADMINISTRATÍVNA BUDOVA		INVESTOR			
				GENERÁLNY PROJEKTANT STAVEBNÝ OBJEKT			
PROJEKTANT Ing. Ivan HOLLY, PhD. VYPRACOVANÉ Ing. Ivan Holly, PhD.		DOKUMENT PROJEKT PRE STAVEBNÉ POVOLENIE NÁZOV DOKUMENTU Vykres tvaru 2. NP (+6 480)			DRUH DOKUMENTU E 1.2 STAIKA ČÍSLO ZAKAZKY 00		
					DÁTUM VÝDAJ 15.1.21		
					ZMENA 00	JAZYK sk	MIERKA LIS
							VT